


P8至 P9 共設置 $\phi 25BV$ 共2 處, 依現場情況調整距離及高度

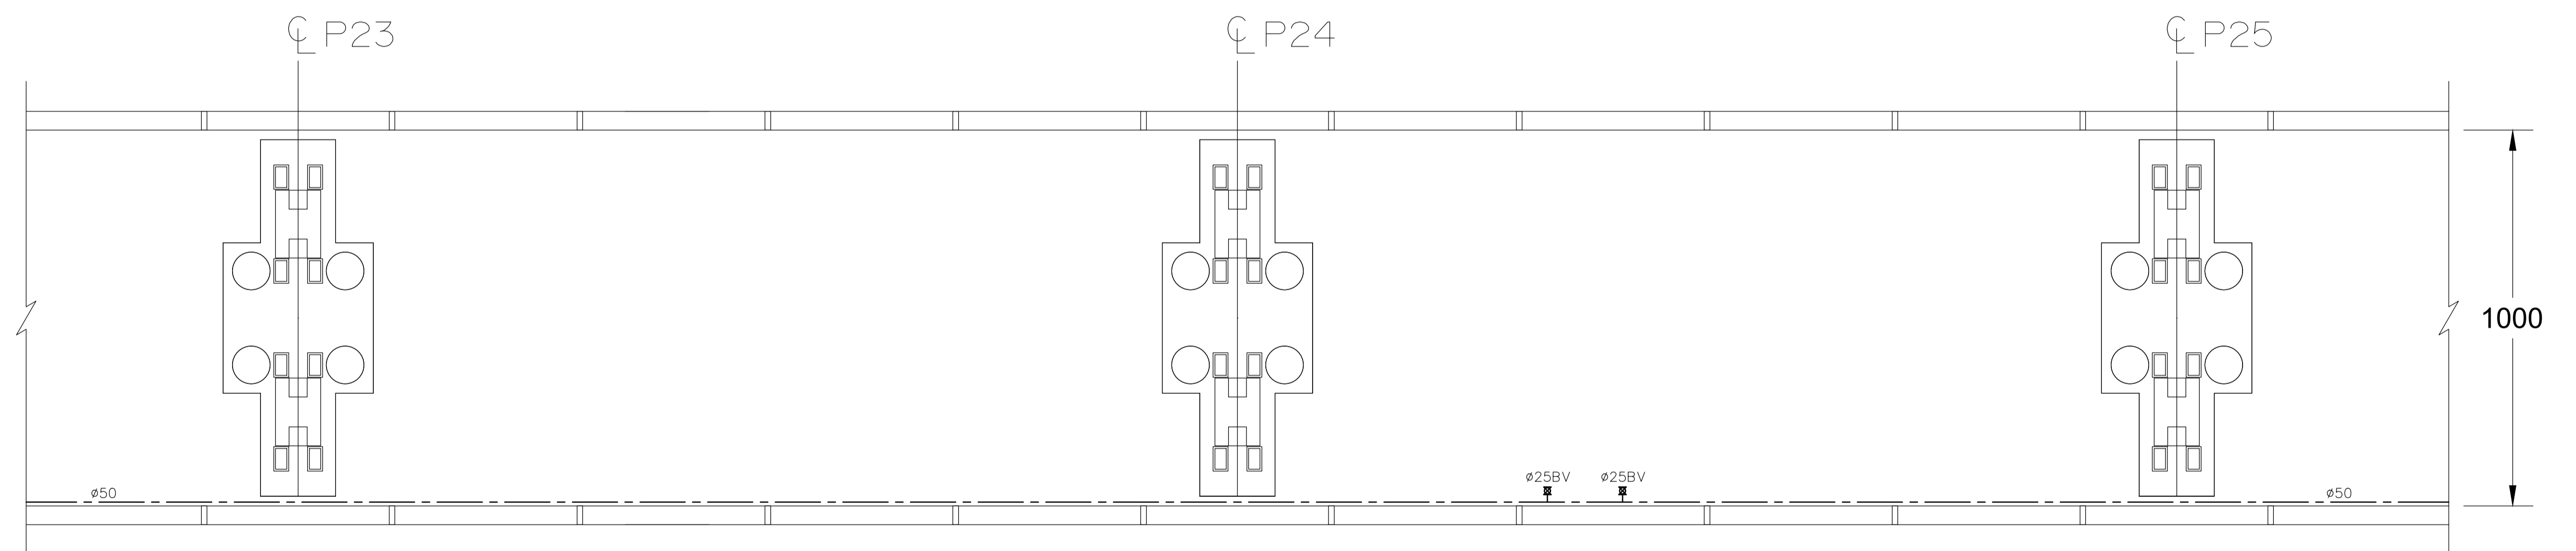

P24至 P25 共設置 $\phi 25BV$ 共2 處, 依現場情況調整距離及高度

修正				辰亞電力股份有限公司 通訊處：新竹縣竹北市光明六路85號8樓 電話：03-558-8685 傳真：03-558-8369	設計監造單位 中興工程顧問股份有限公司			技師執業圖記		比例尺 A1+1/100 A3+1/200		工程名稱 彰濱水面型太陽能發電廠興建工程	
版次	日期	修正者	內容		繪圖	日期	審核	日期		單位	cm	圖名 太陽能板清洗配管工程(3)	
					設計		核准			檔名		圖號 P-003	
					初核		技師						

目錄名稱：