


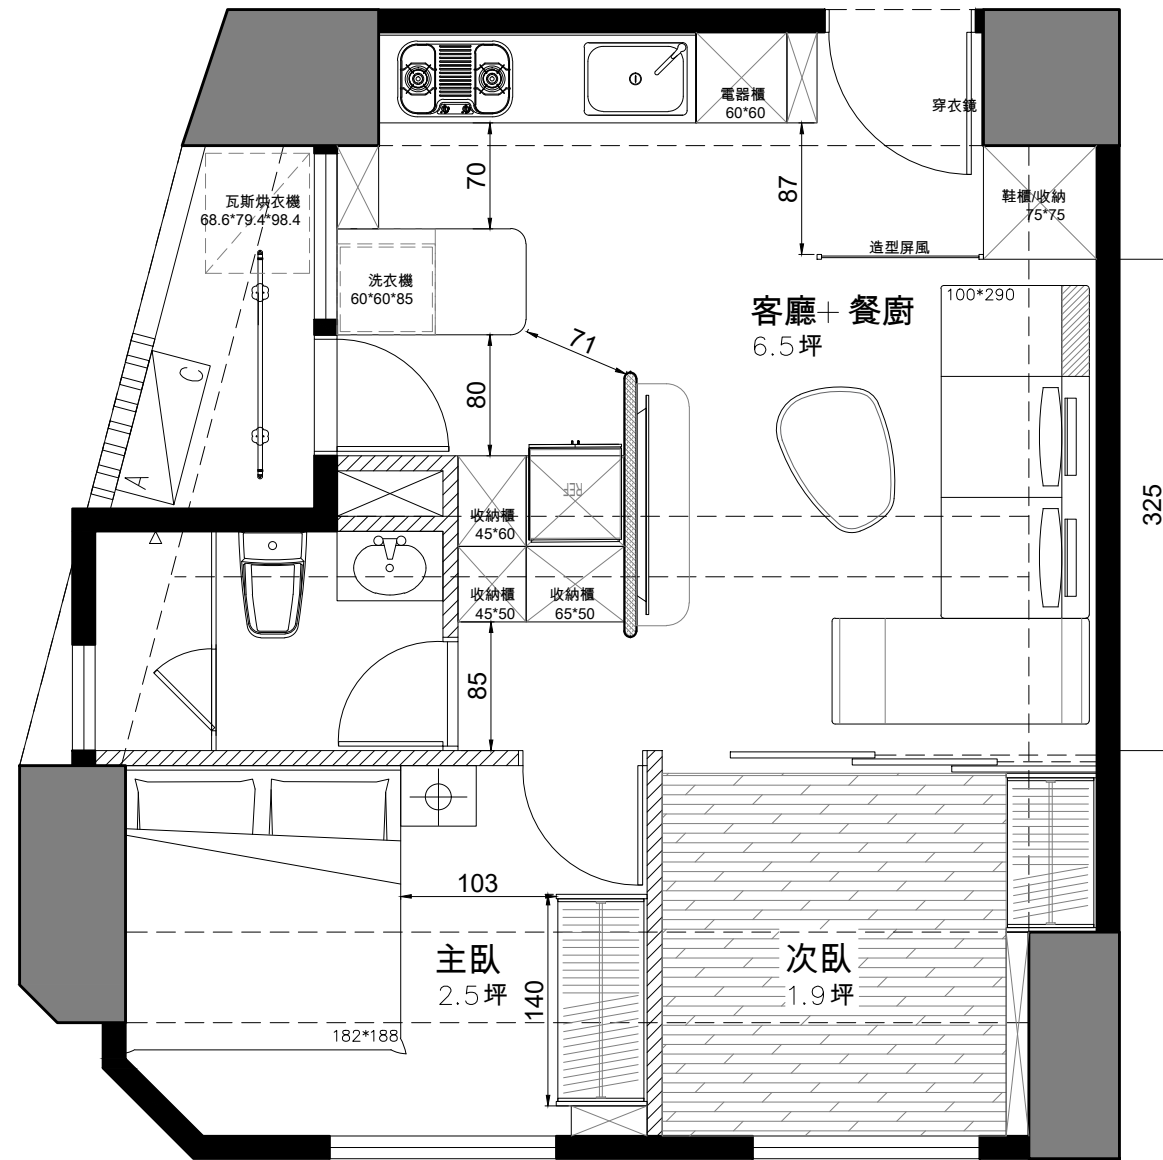

工程名稱
PROVJECT TITLE

永康芬揚_室內設計

設計
DESIGNED BY

江豐霖

比例
SCALE

1: 50 (A3)

圖號
DRAWING NO

圖名
DRAWING NAME

6B_籃宅平面配置圖

核准
APPROVED BY

日期
DATE

114.06.21

頁數
SHEET NO

00