



需求內容

- 新作輕隔間牆
- 新作收納高櫃
- 既有架高地板重貼木地板
側邊做深度50cm抽屜
- 既有木作推拉門拆除，新作木作推拉門
- 全室天花板及壁面兩道乳膠漆
(無須ab膠及披土)

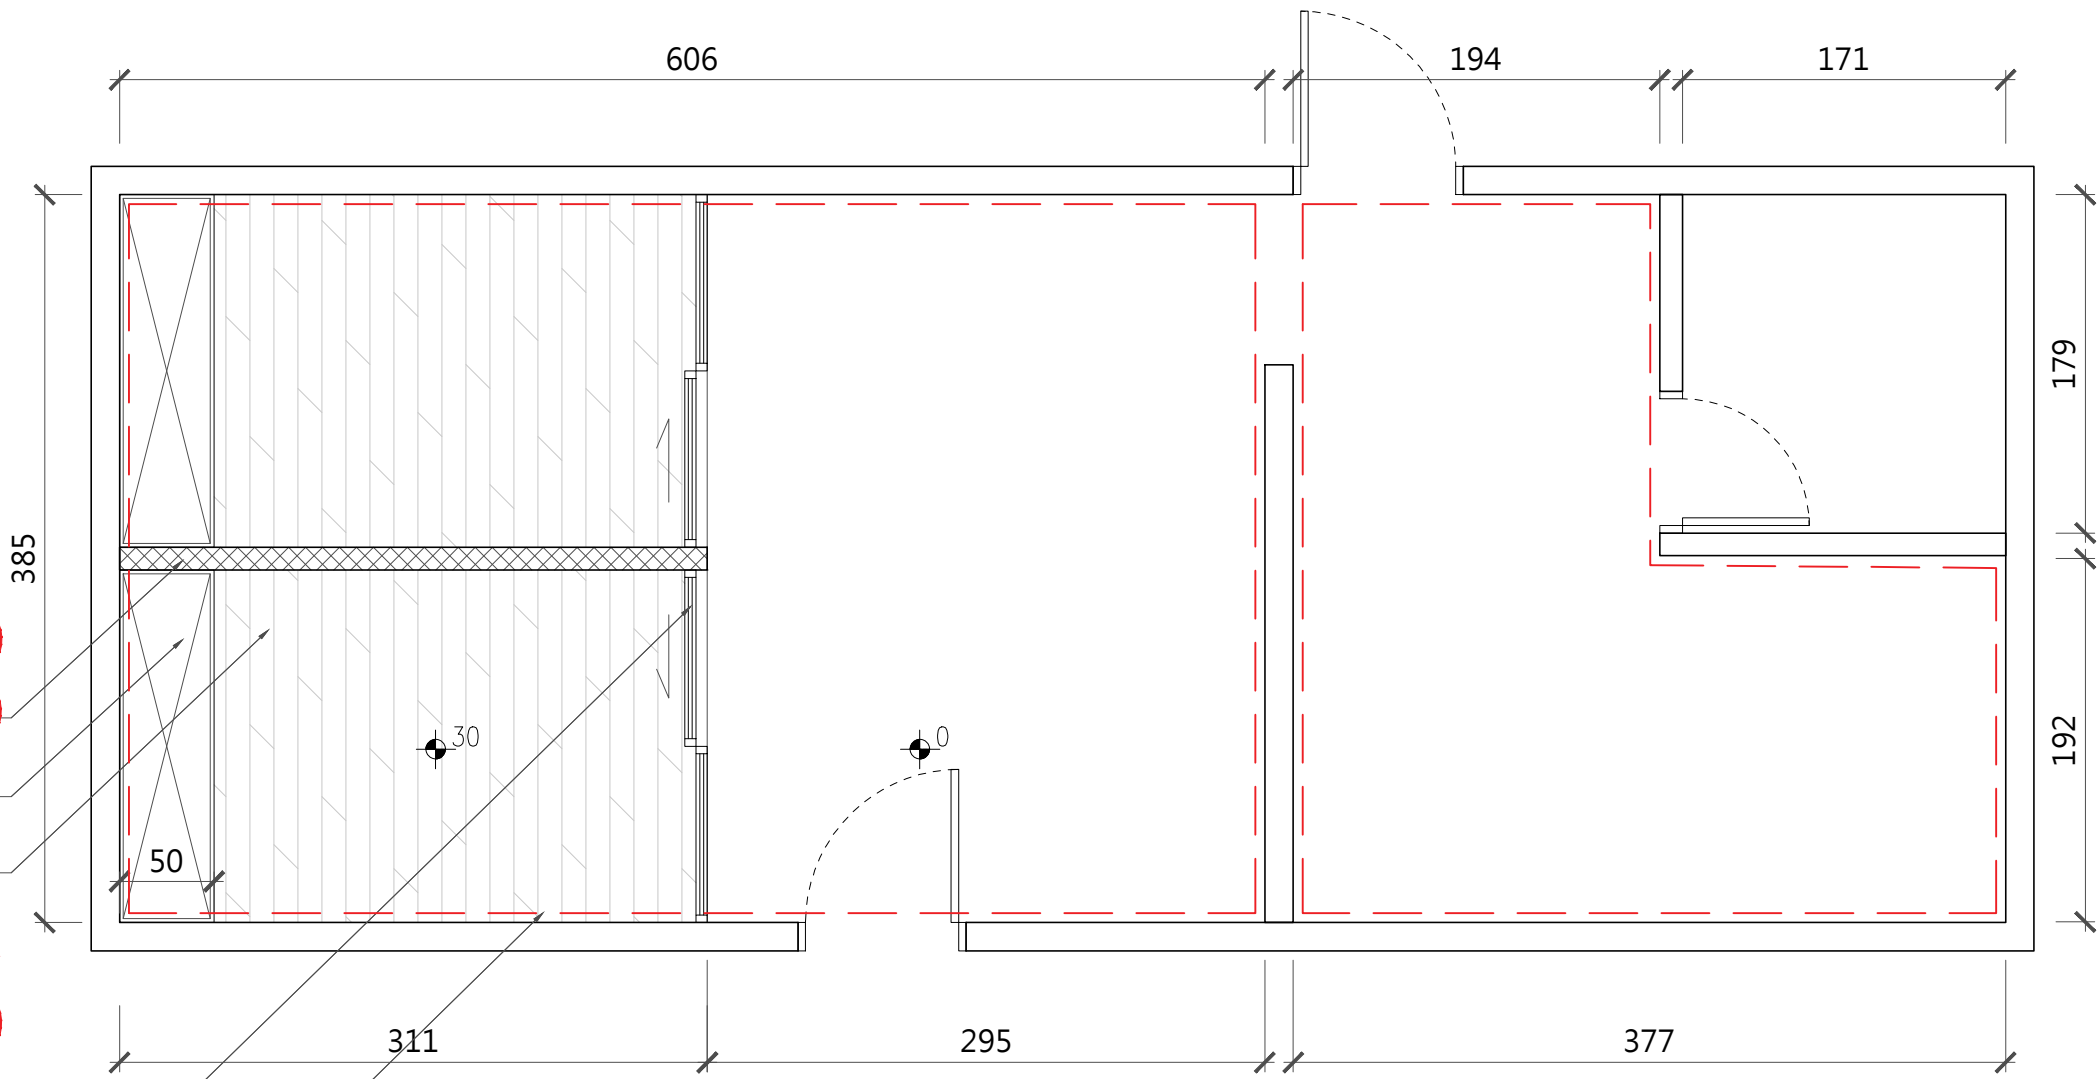

1 B1F 平面配置圖
S: 1/100 單位:cm

圖面依現場狀況調整尺寸

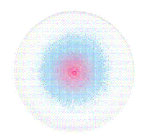

三滴龍二
室內裝修設計有限公司
3D RYUJI DESIGN CO.,LTD

統編: 96790306
0965-475-205
Angel_moa@liveemail.tw
花蓮縣光復鄉東富路92巷20號

比例
SCALE:
日期
DATA: 2026/07/31

設計
DESIGNED: Major W.
劃圖
DRAWN: Major W.

工程名稱
PROJECT: 花蓮縣光復鄉
木作需求圖

REVISION RECORDS:
1. _____ 4. _____
2. _____ 5. _____
3. _____ 6. _____

PAGE NUMBER:
1
1