


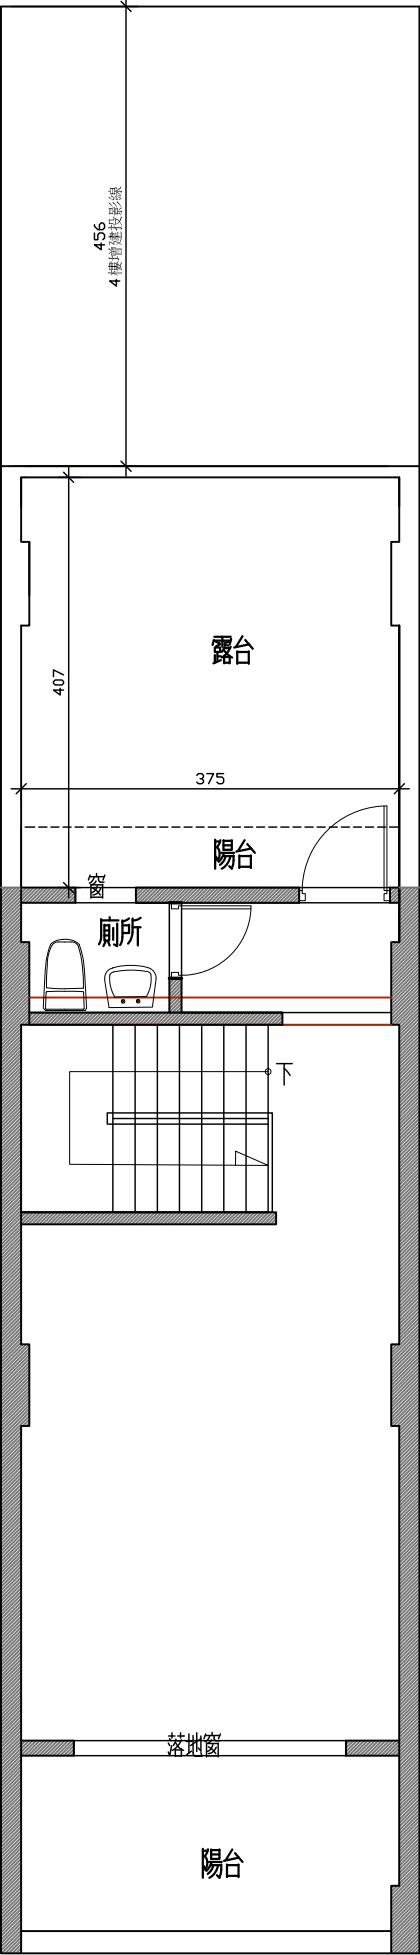

五樓平面圖