


永康芬揚案

戶 別6 樓 B 戶

圖例

圖形	說明	備註
	RC柱	
	RC牆	
	隔間牆	
	樑	
	管道間	
	冰箱	僅預留設備位置
A/C	分離式冷氣室外機	僅預留設備位置
	曬衣架	實際依現況調整位置
	洗衣機	僅預留設備位置

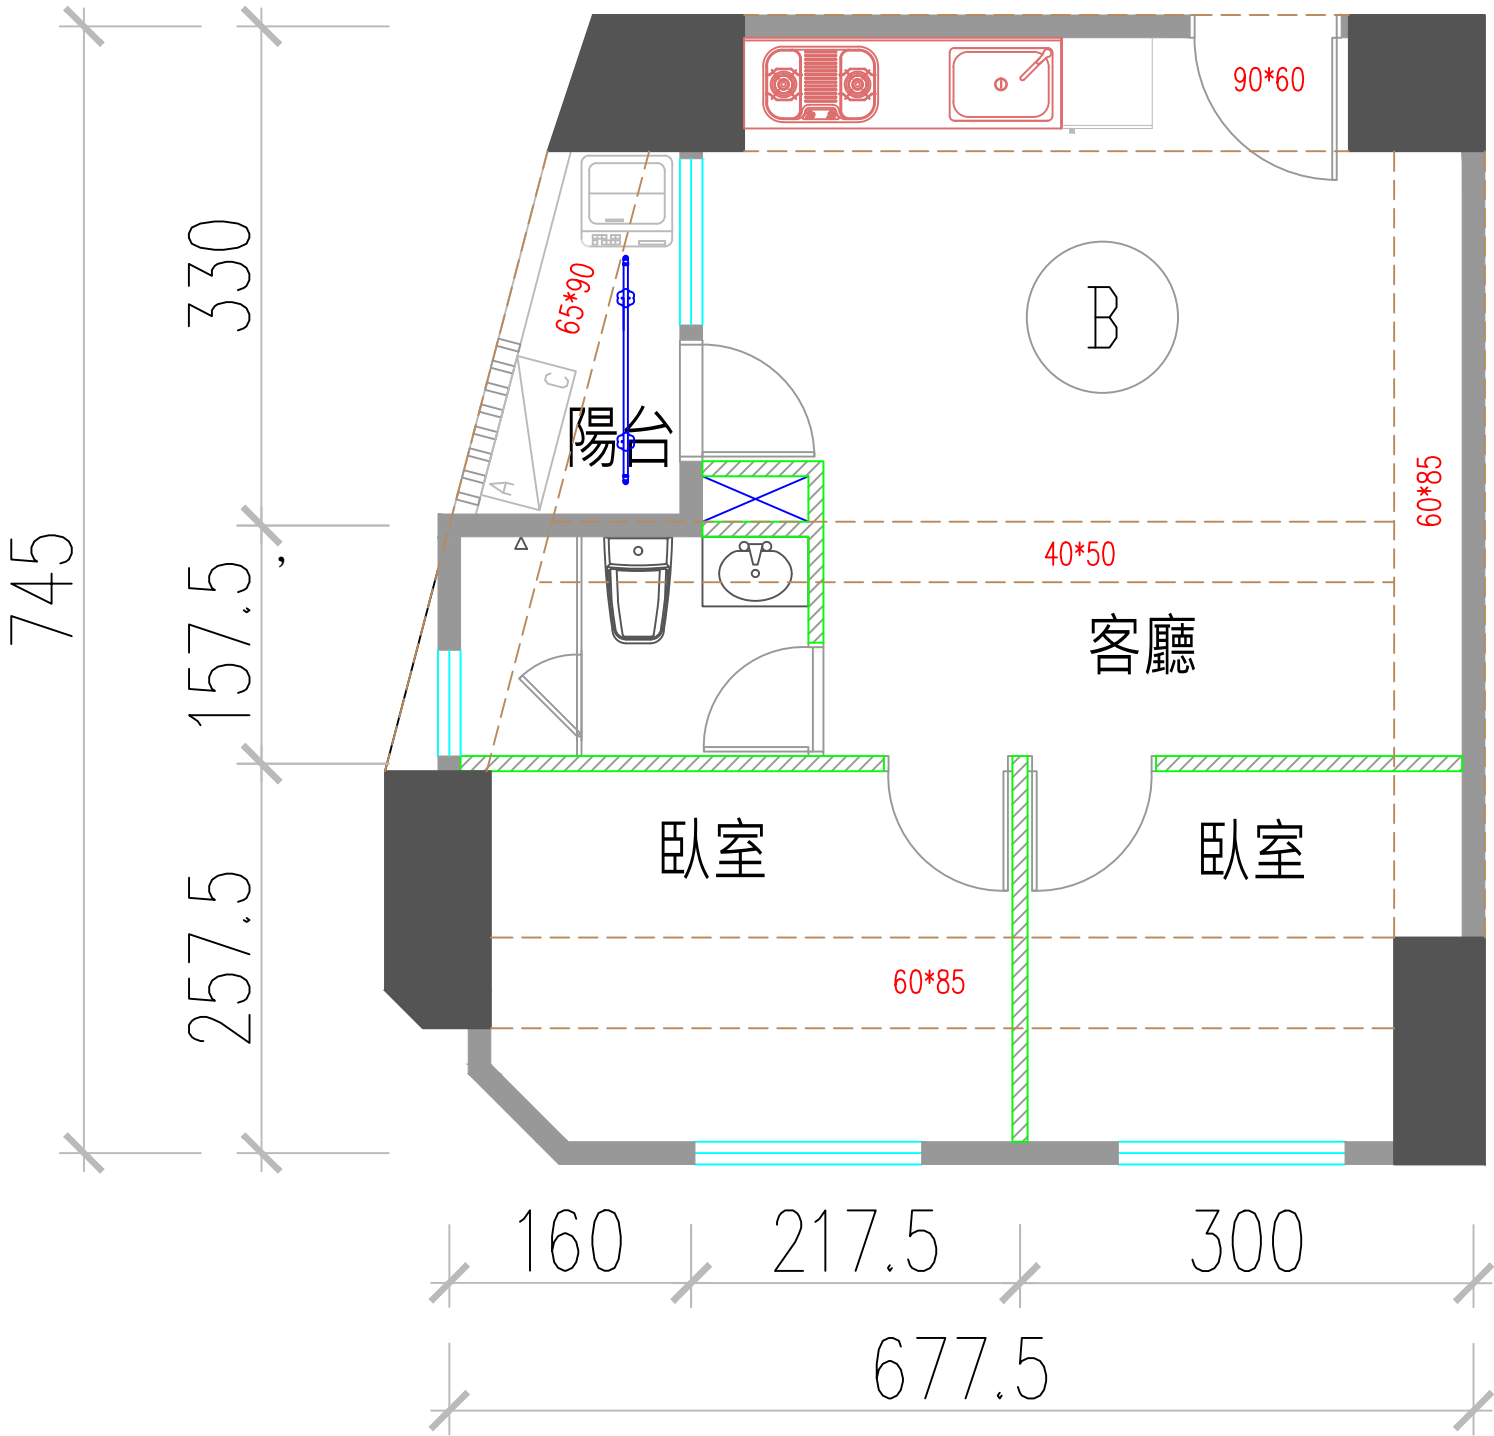

註：本圖面標示建築牆心至牆心尺寸未包含其裝修尺寸。
本圖面標示結構尺寸未包含其裝修尺寸。

比例尺1/50
建築平面圖


永康芬揚案

戶別6樓B戶

圖例

圖形	數量	說明	備註
	1	電源開關箱及資訊箱	
	7	吸頂燈座	
	2	嵌燈	
	1	陽台燈	
	7	單切開關	FFL+120cm
	4	三路開關	FFL+120cm
	1	暖風機開關	FFL+115cm
	1	暖風機	
	1	對講主機	FFL+130cm
	2	磁簧開關	
	1	瓦斯偵測器	(監控系統)
	1	緊急壓扣	FFL+120cm
	1	瓦斯偵測器	(瓦斯公司)
	6	消防感知器	

以上設備高程皆為預設參考高程，施工時皆有些許施工誤差

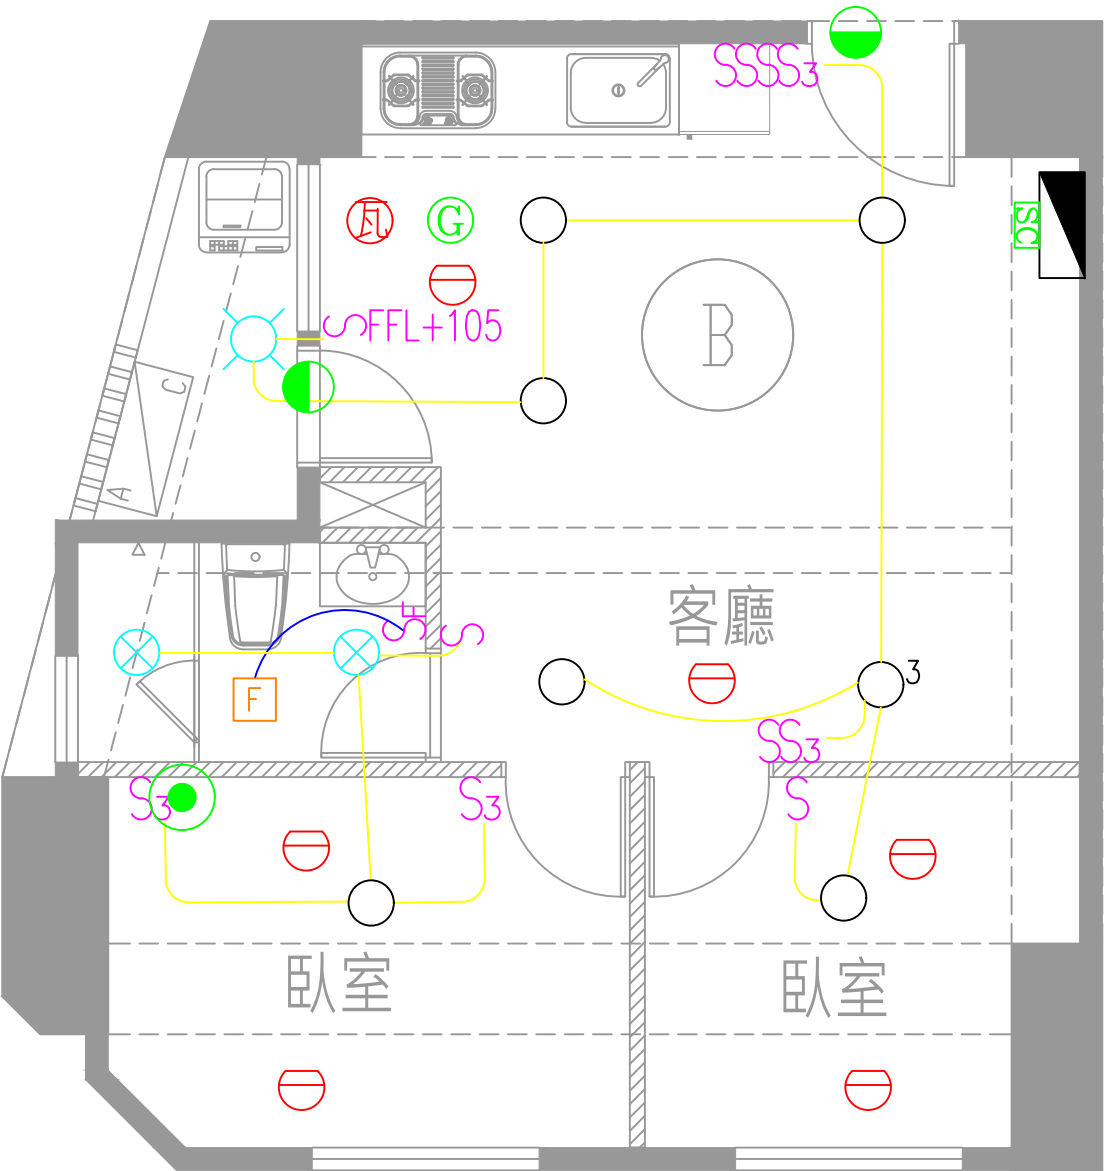


永康芬揚案

戶別6樓B戶

圖例

圖形	數量	說明	備註
	10	雙聯插座	
	2	緊急插座	
	1	免治馬桶單聯插座	
	1	浴室雙聯插座	FFL+115cm
	3	電視出線口	
	3	網路電話出線口	
	1	網路出線口	
	1	資訊箱內緊急插座	(資訊箱內)
	1	淨水器單聯插座	(配合廚具高度)
	1	烘碗機雙連插座	(配合廚具高度)
	1	廚房專用插座	(配合廚具高度)
	1	抽油煙機單聯插座	(配合廚具高度)
	1	洗衣機插座	FFL+115cm
	2	冷氣室外機電源	FFL+50cm+70cm
	1	瓦斯錶單聯插座	(配合設備高度)
	1	熱水器插座	(配合設備高度)

插座未標示高度部分皆為 FFL+30cm
以上設備高程皆為預設參考高程，施工時皆有些許施工誤差

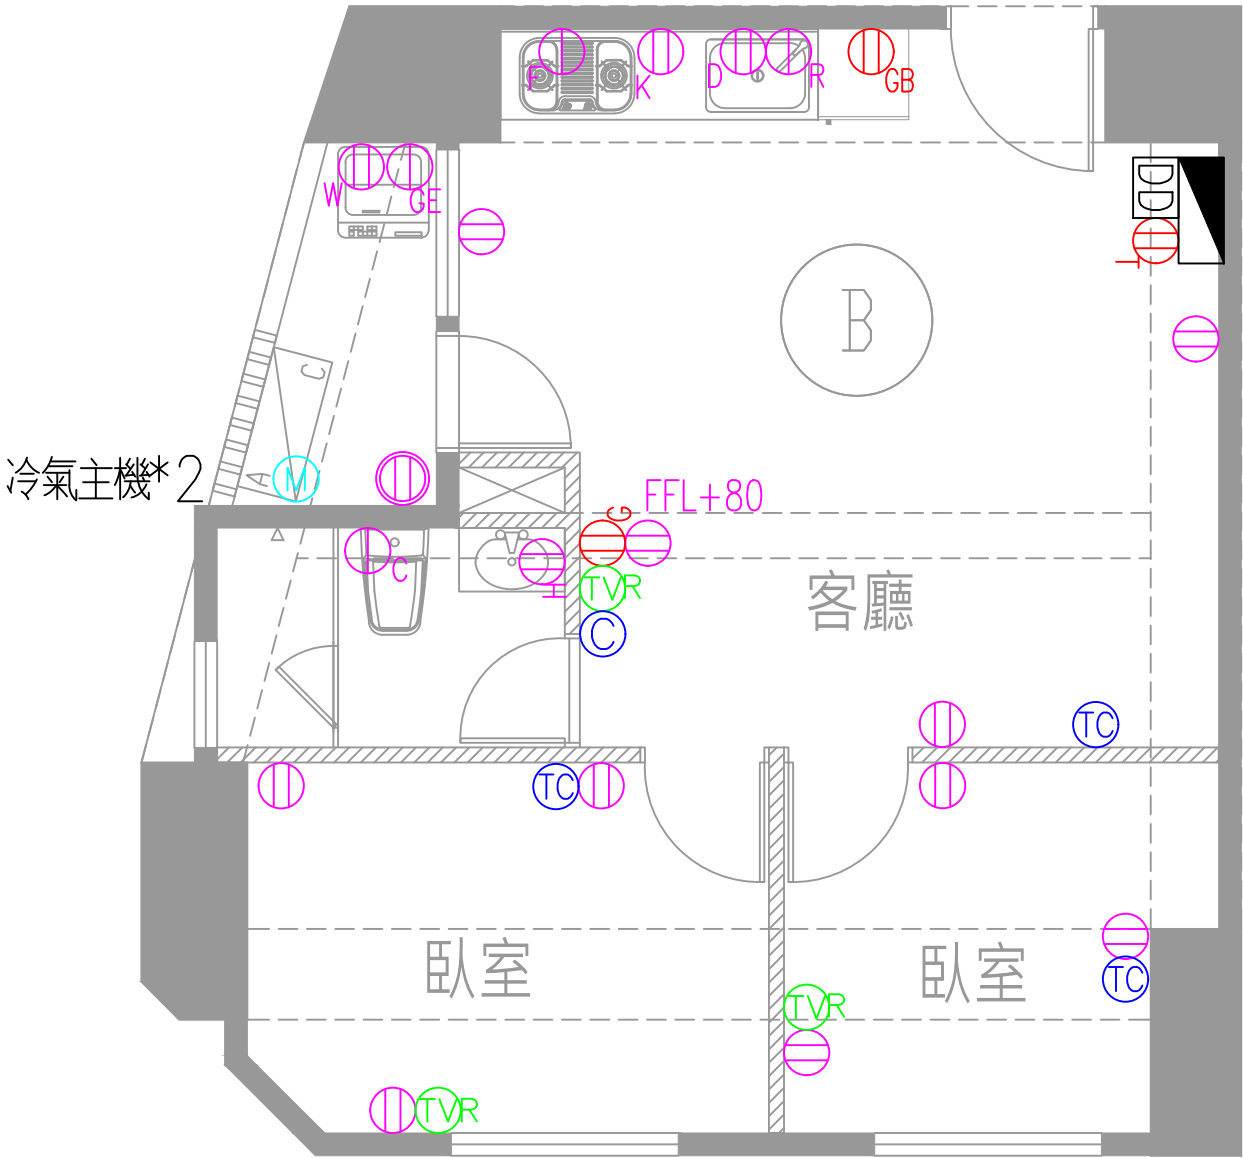

比例尺
1/50

電氣 監控 消防系統圖面

註：本圖面標示設備位置僅供參考，依實際現況施作為準。


永康芬揚案

戶別6樓B戶

圖例

圖形	數量	說明	備註
	1	冷熱龍頭	
	1	冷熱蓮蓬龍頭	
	1	廚具冷熱出水口	
	2	水龍頭	
	1	馬桶給水口	
	4	冷氣排水口	室內機排水FFL+210cm
	2	地版落水頭(浴室)	
	1	地版落水頭(陽台)	
	1	洗衣機排水	
	1	水槽排水	
	4	冷媒套管	
	1	室內排水明管	
	1	瓦斯錶	預留設備位置
	1	熱水器	預留設備位置
	1	瓦斯幹管	新海瓦斯規劃位置

以上設備高程皆為預設參考高程，施工時皆有些許施工誤差

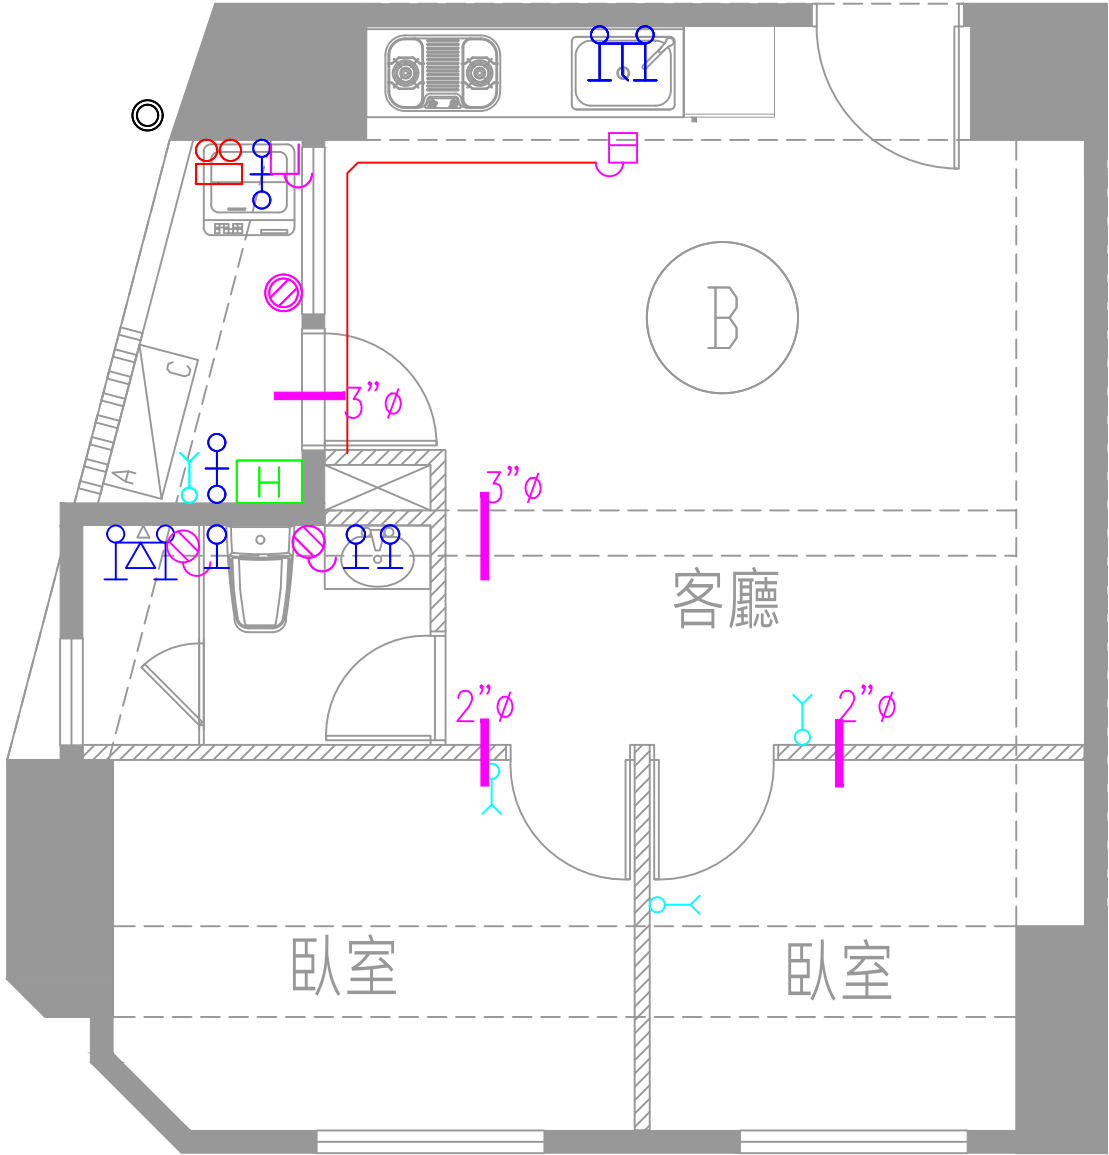

比例尺
1/50

給水 排水圖面

註：本圖面標示設備位置僅供參考，依實際現況施作為準。