



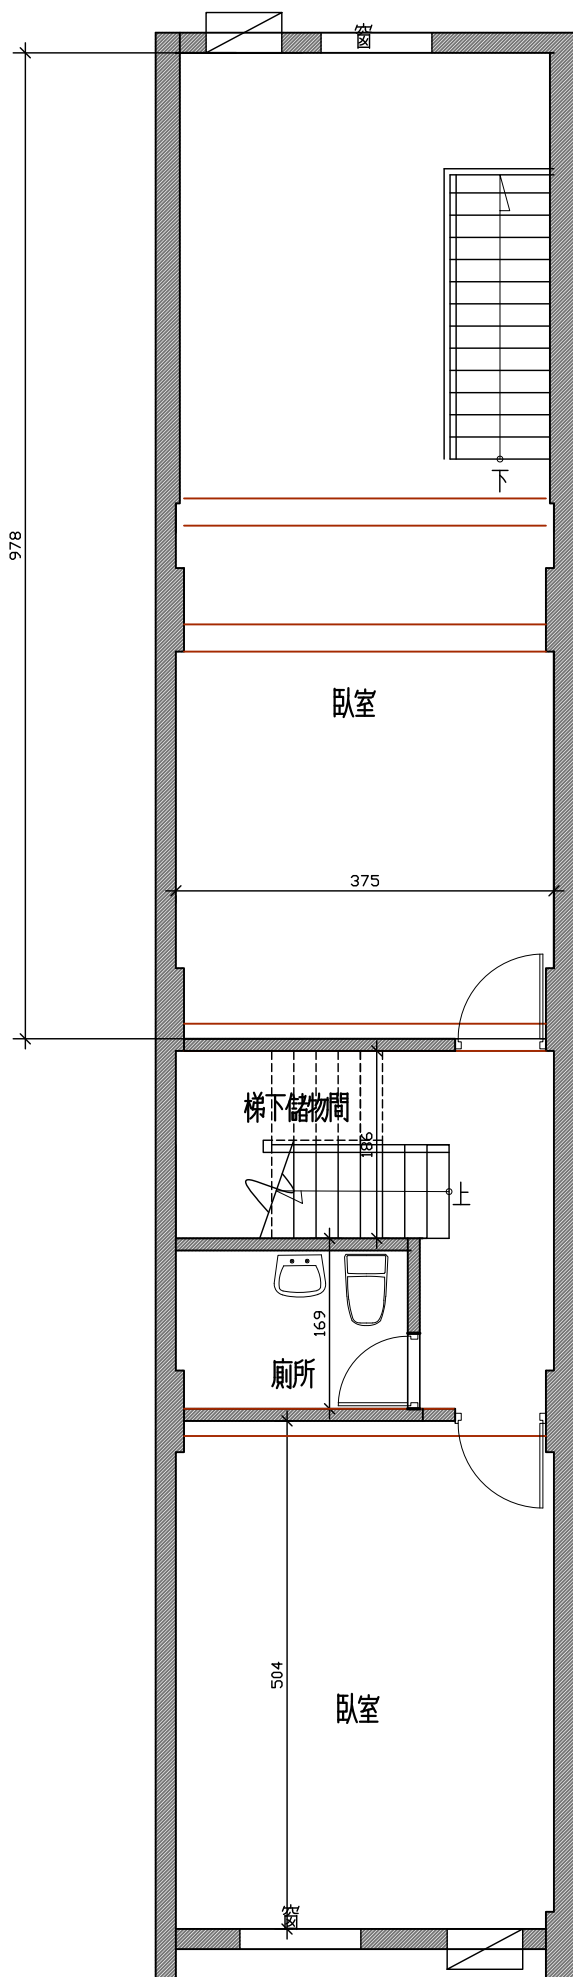

三樓平面圖

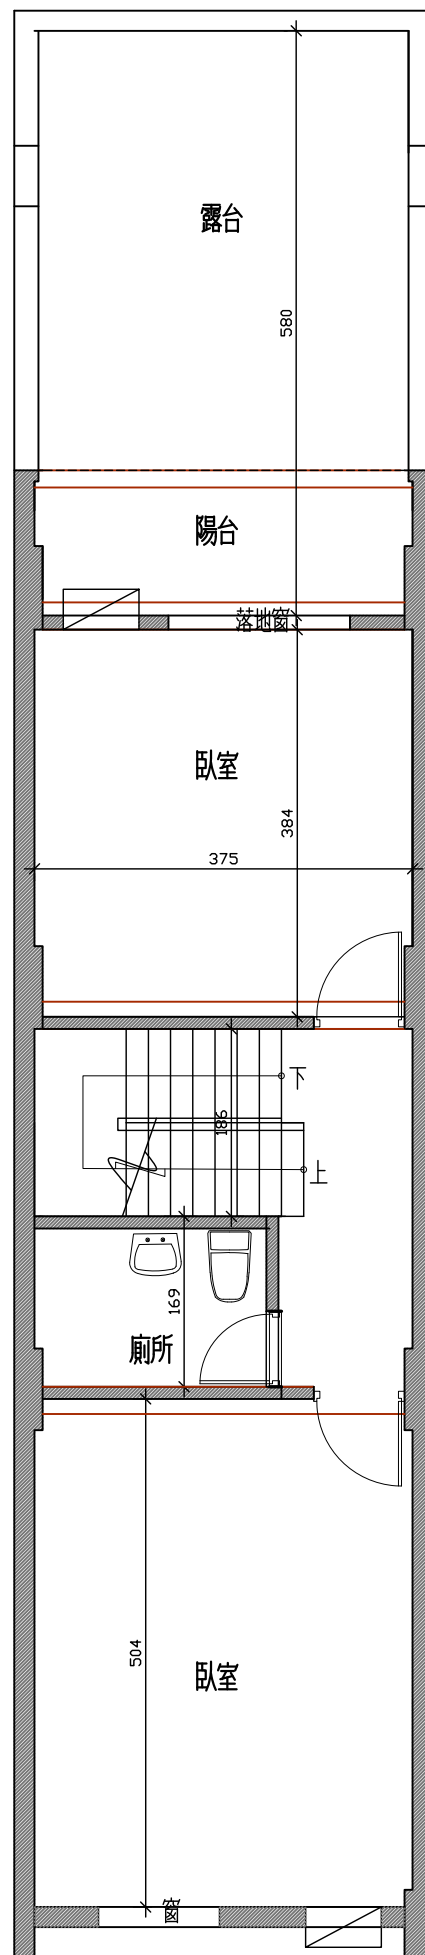

四樓平面圖