台北市建成地政事務所建築改良物勘測成果表

中山 區 三橋 段 正大 段 小段 25-4 32-19 地號

申請人姓名	蘇輝命	複丈日期	66年5月5日
住址	台北市四平街10-3號	建物門牌	新路 東園 街 段 巷 弄 1 號 巷 弄 88 號地下室
申請書	(66)建地二字第 號	建築式樣	本國式
		主體構造	
		使用執照	使字 號

建築面積		
第一層		平方公尺
第二層		平方公尺
第三層		平方公尺
第四層		平方公尺
第五層		平方公尺
第六層		平方公尺
第七層		平方公尺
第八層		平方公尺
第九層		平方公尺
第十層		平方公尺
第十一層		平方公尺
第十二層		平方公尺
附屬建物	使用種類	主體構造	面積 平方公尺
合計			平方公尺

位置圖 比例尺：1/600 地籍圖 7 號

三橋段

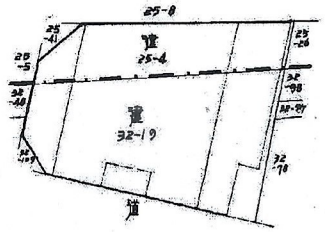

正大段
三小段

建物分層分區位置圖(地下層)
縮尺(1/600)

平面圖比例尺：1/200

建物分層分區平面圖(地下層)
縮尺(1/200) 收件 66 年 自7095號 至7398號

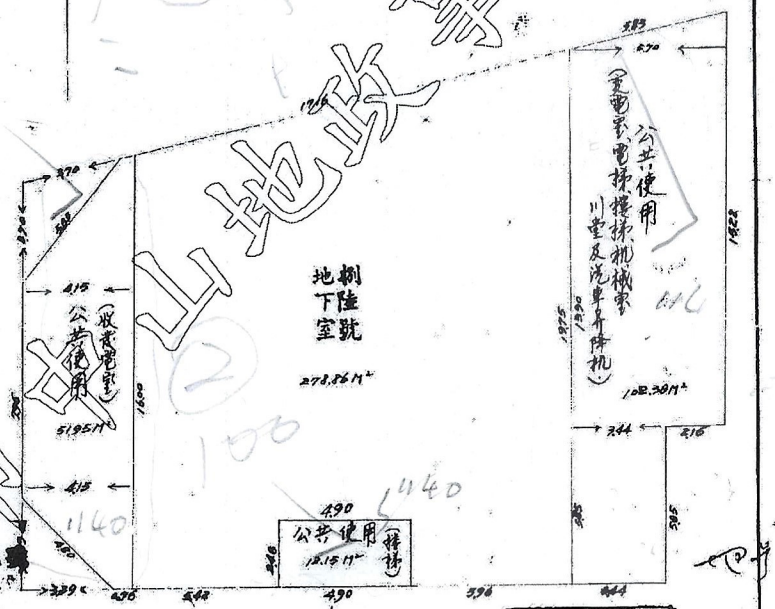

量測復土地標示：
區 段 小段 地號

一、本建物總拾 層建物本件僅複丈地 下層 部份。

二、本成果表僅供申請建物登記之用。

建號 642 (建物平面圖第 張 第 頁)

⊙本建物測量成果圖之比例尺已因圖紙縮放變更，實際尺寸以標註之距離為準
⊙本謄本與建物測量成果圖記載相符
⊙新北市新店地政事務所
主任：黃美娟
⊙中山電謄第四〇七一八九號
⊙中華民國
一〇四年十月六日
十四時三十八分
⊙本案依分層負責規定授權承辦人員李琍甄核發
⊙資料管轄機關：
臺北市中山地政事務所
⊙本謄本核發機關：
新北市新店地政事務所
⊙段名：
正義段二小段
⊙建號：
母建號一一四一
⊙頁次：第一頁，共一頁

新北市中山地政事務所
新北市新店地政事務所
29
1141
謄本種類碼：GGSRLWH78B，可至：http://epaper.land.moi.gov.tw 查詢謄本申請紀錄