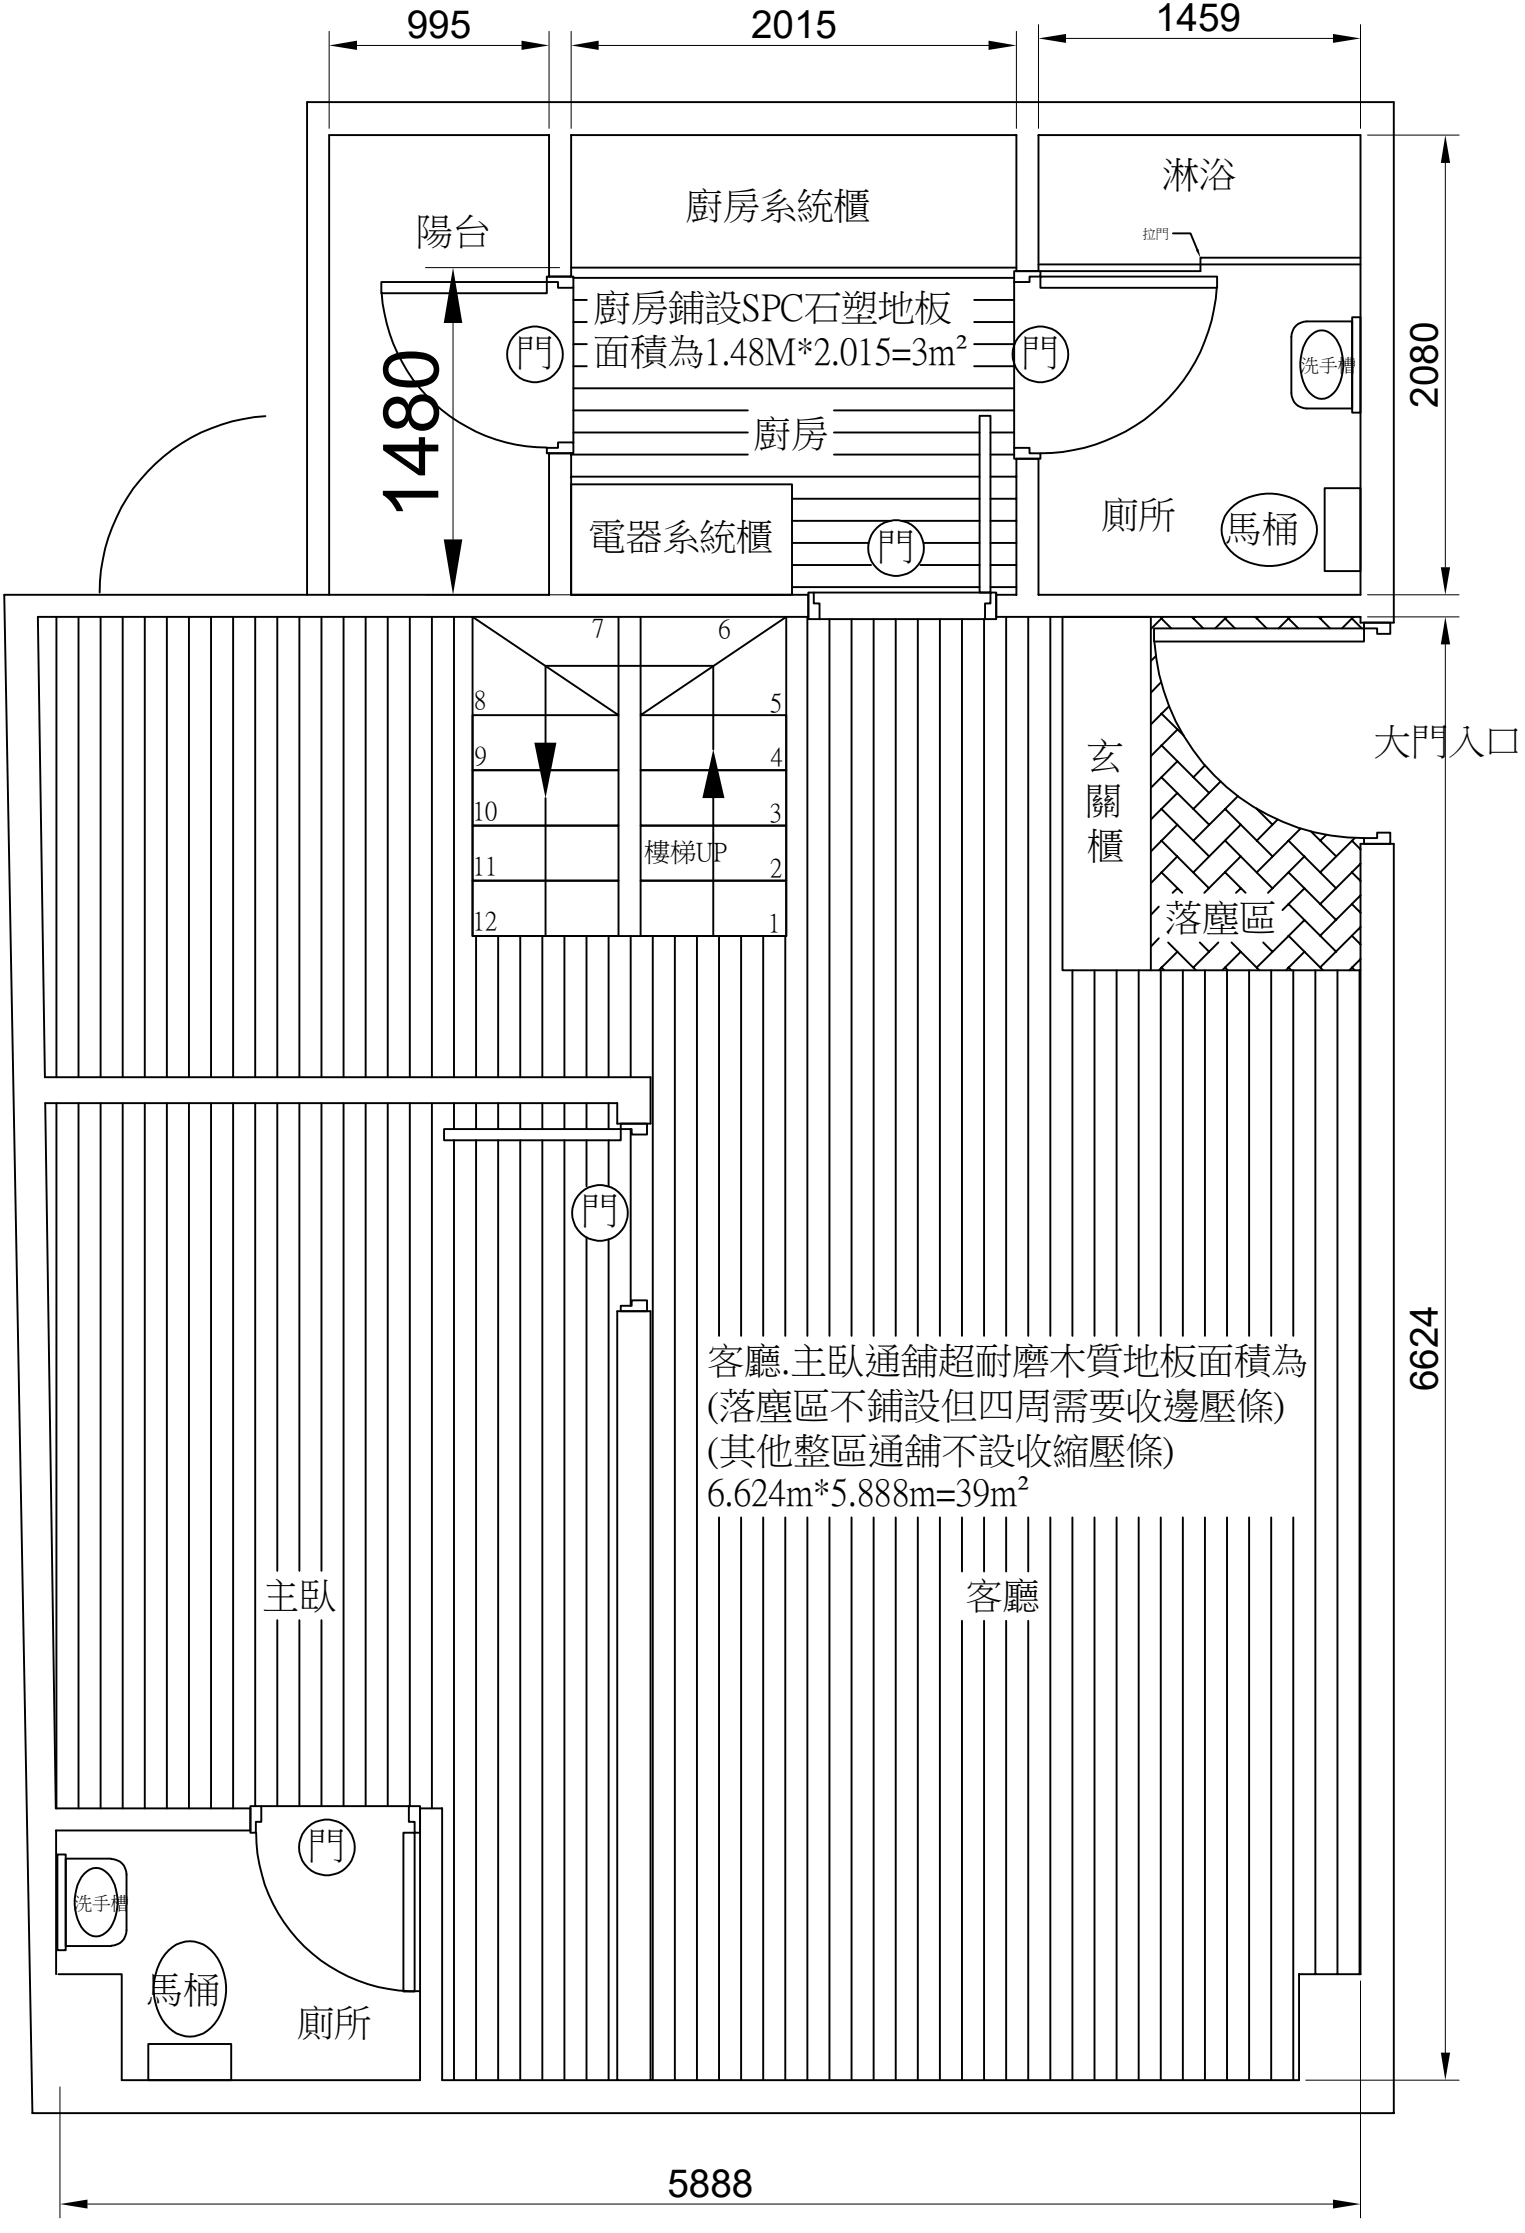

995
2015
1459
陽台
廚房系統櫃
淋浴
拉門
廚房鋪設SPC石塑地板
面積為1.48M*2.015=3m²
門
門
洗手槽
2080
1480
廚房
電器系統櫃
門
廁所
馬桶
7
6
8
5
9
4
10
3
11
2
12
1
樓梯UP
玄關櫃
落塵區
大門入口
門
客廳.主臥通鋪超耐磨木質地板面積為
(落塵區不鋪設但四周需要收邊壓條)
(其他整區通鋪不設收縮壓條)
6.624m*5.888m=39m²
6624
主臥
客廳
門
洗手槽
馬桶
廁所
5888